



Die Abbildung dient lediglich der Veranschaulichung und ist für Details, Farben etc. nicht verbindlich. Die Möblierung ist Architekturvorschlag und gehört nicht zum Ausstattungsumfang. Wohnflächen nach WoFIV | übrige Raumflächen nach DIN 277. Änderungen einschl. Abweichungen der Flächenangaben vorbehalten. * Loggien und Balkone sind zur Hälfte angerechnet.




Wohntraum an der Förde
 Schloßkoppelweg 33 | 24226 Heikendorf
 Schöner Wohnen Exclusiv GmbH
 www.schoener-wohnen-exclusiv.de

Wohnung 1 (Maisonette) - Erdgeschoss

M 1:100

04.11.2019

Architekturbüro Albrecht Heike | Kiel

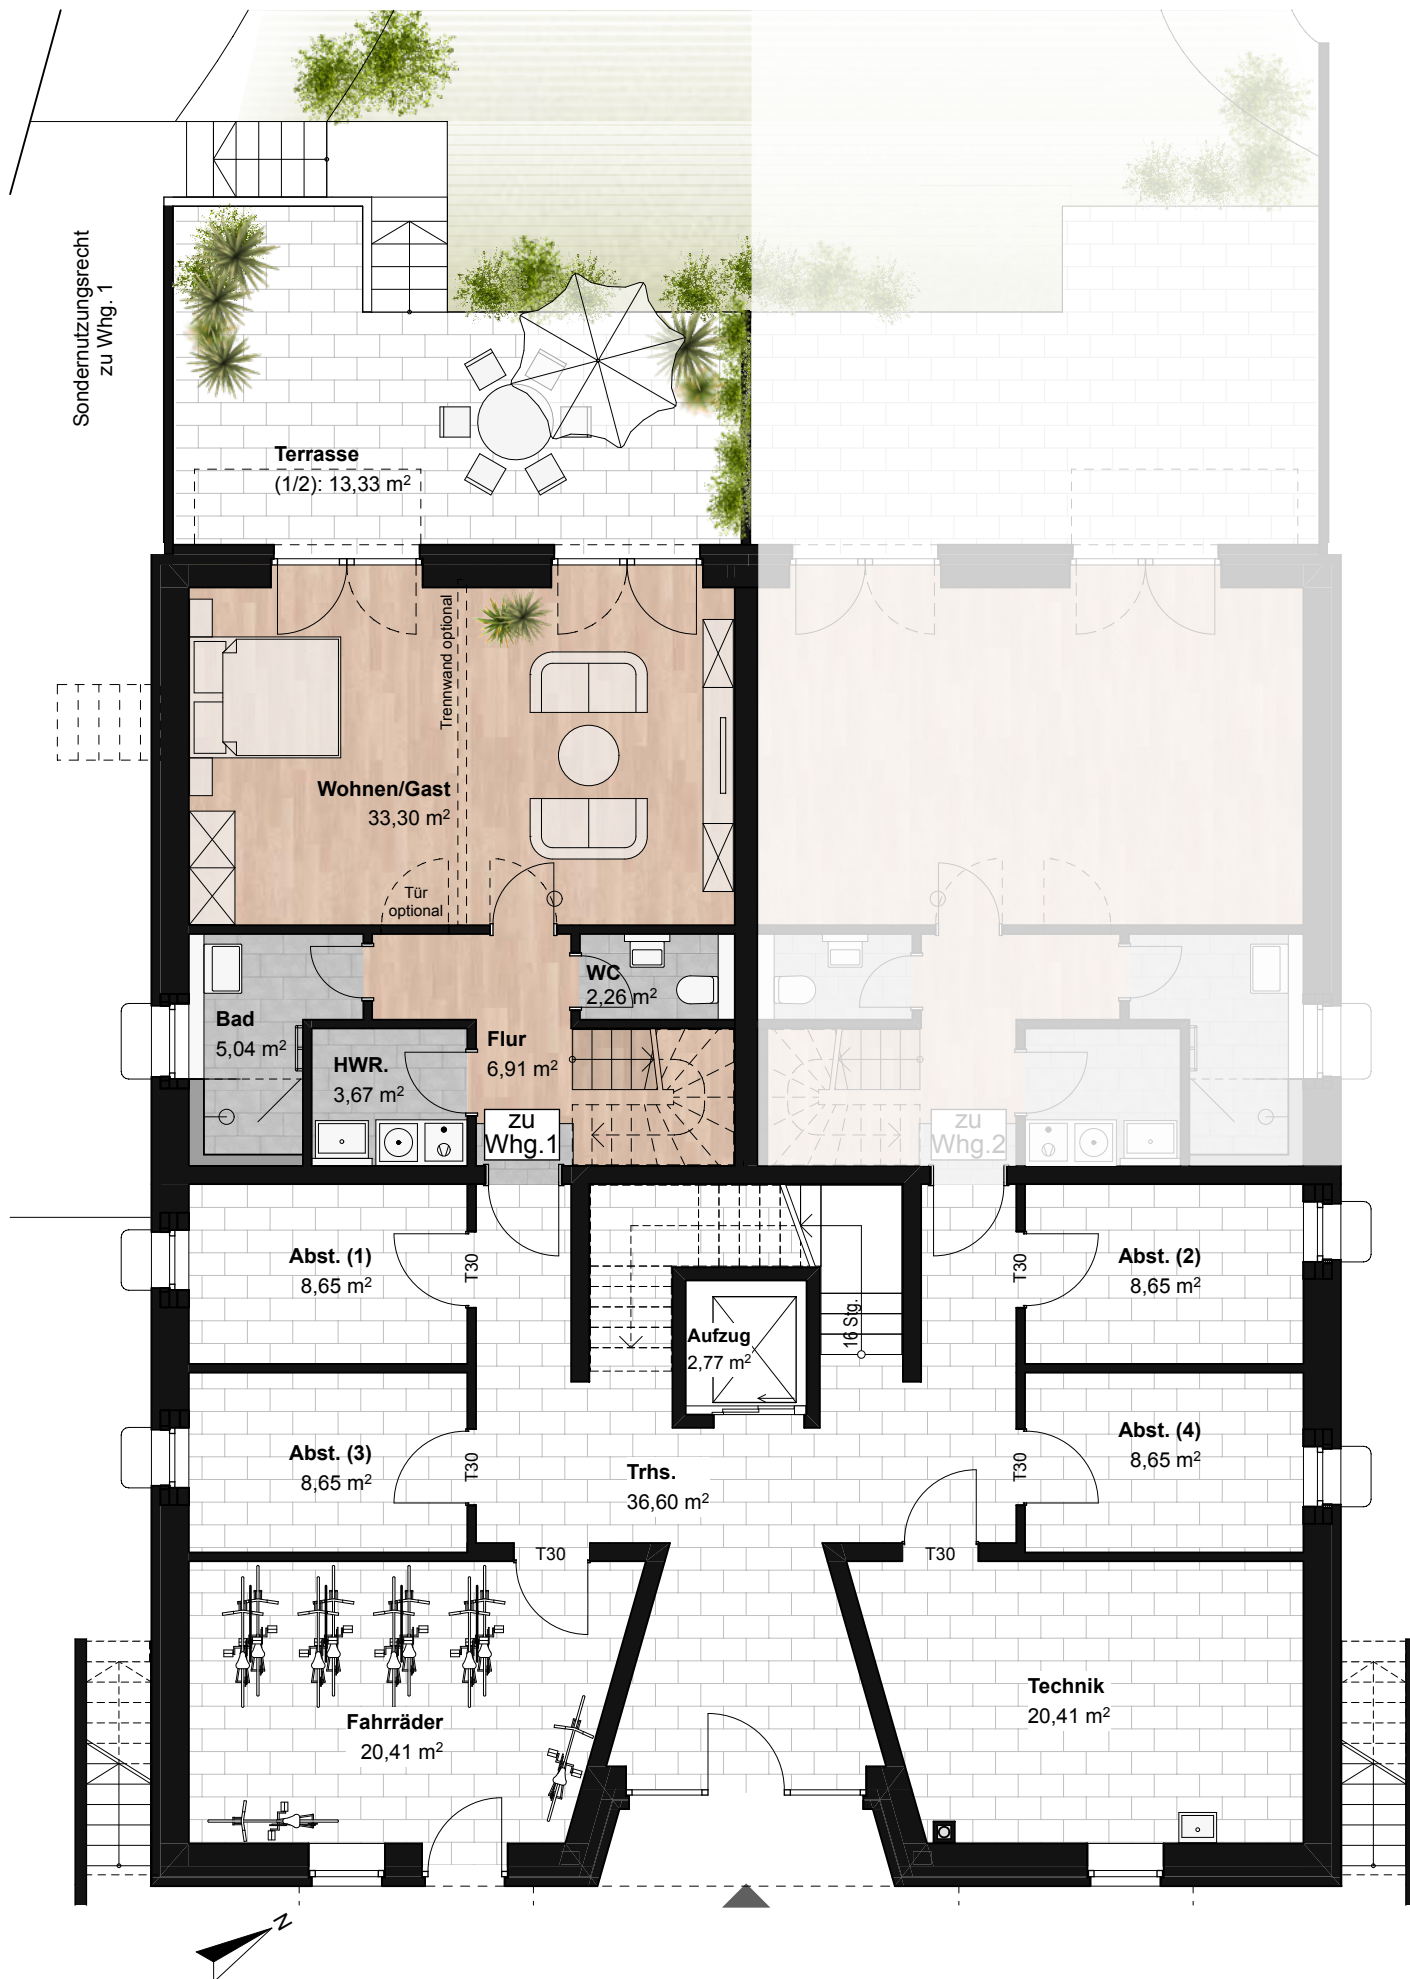

Die Abbildung dient lediglich der Veranschaulichung und ist für Details, Farben etc. nicht verbindlich. Die Möblierung ist Architekturvorschlag und gehört nicht zum Ausstattungsumfang. Wohnflächen nach WoFIV | übrige Raumflächen nach DIN 277. Änderungen einschl. Abweichungen der Flächenangaben vorbehalten. * Terrassen sind zur Hälfte angerechnet.



Wohntraum an der Förde
 Schloßkoppelweg 33 | 24226 Heikendorf
 Schöner Wohnen Exclusiv GmbH
 www.schoener-wohnen-exclusiv.de

Wohnung 1 (Maisonette) - Souterrain
 mit Gemeinschaftsbereich

M 1:100

04.11.2019

Architekturbüro Albrecht Heike | Kiel